


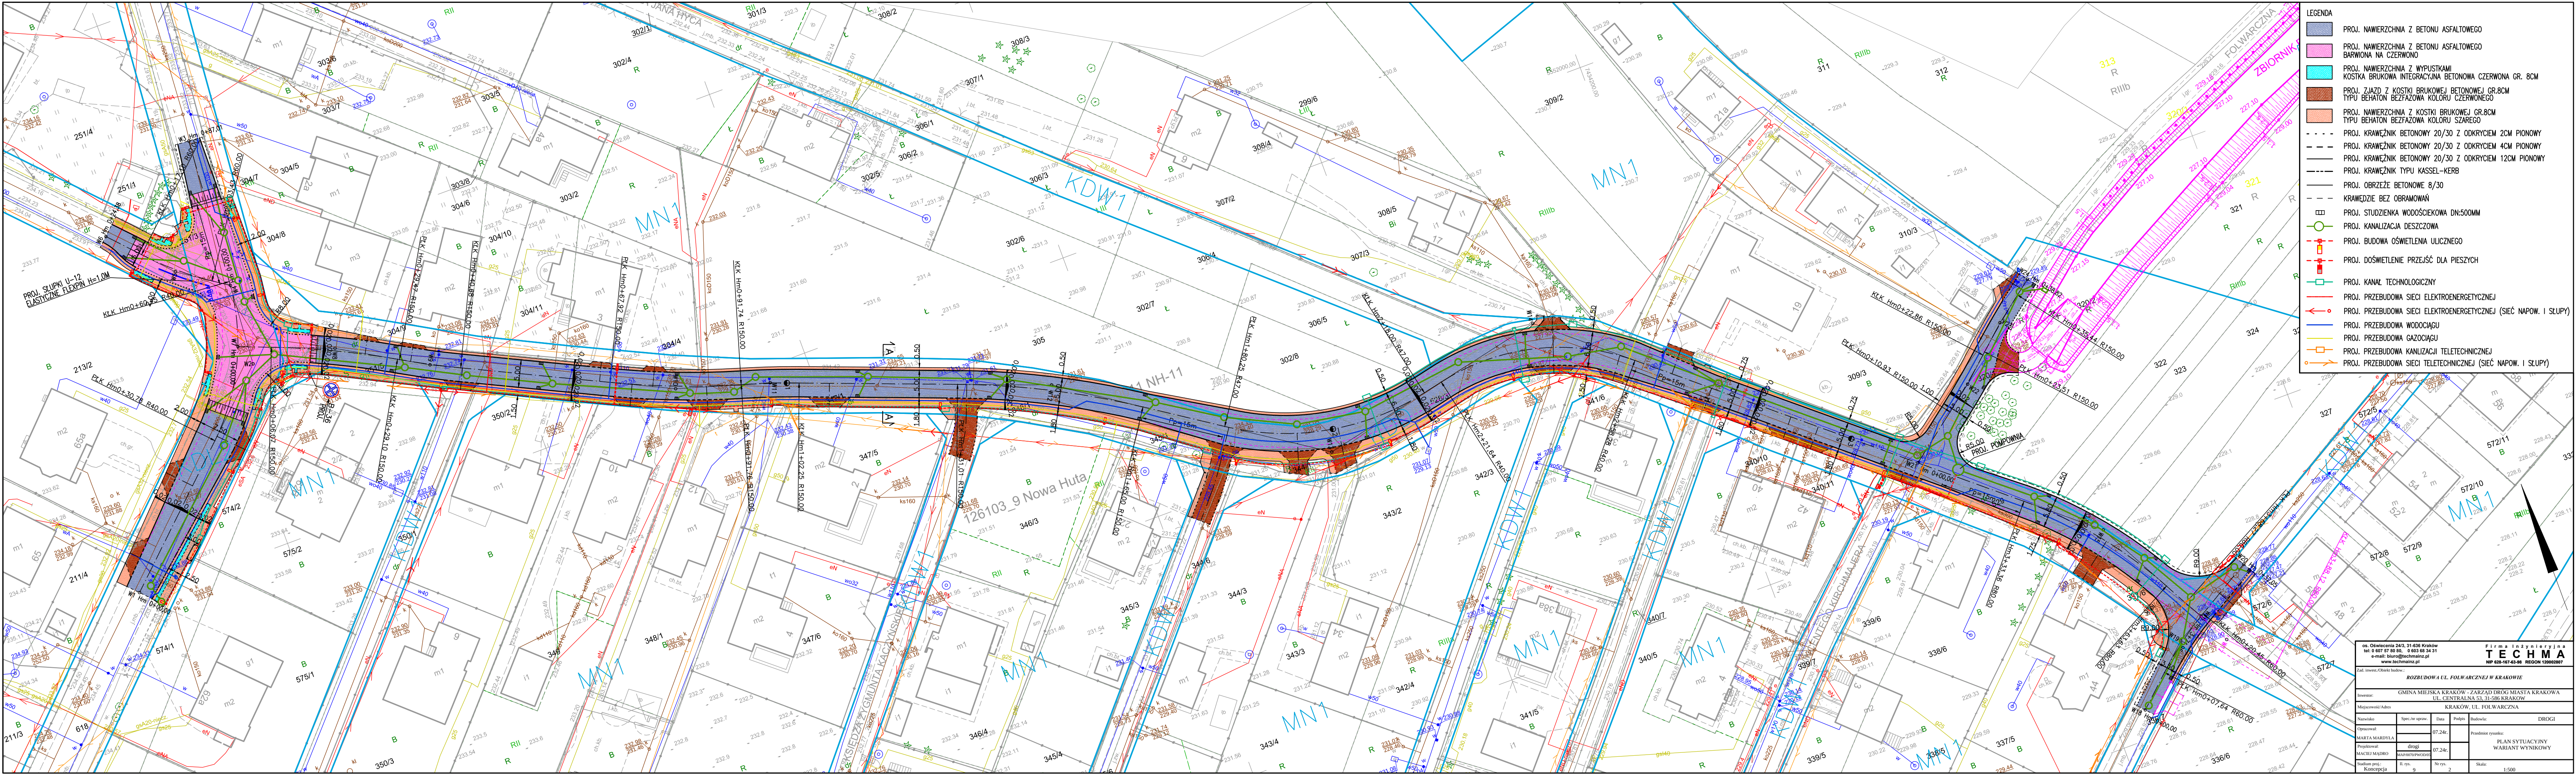

- LEGENDA
- PROJ. NAWIERZCHNIA Z BETONU ASFALTOWEGO
 - PROJ. NAWIERZCHNIA Z BETONU ASFALTOWEGO BARWIONA NA CZERWONO
 - PROJ. NAWIERZCHNIA Z WYPUSTKAMI KOSTKA BRUKOWA INTEGRACYJNA BETONOWA CZERWONA GR. 8CM
 - PROJ. ZJAZD Z KOSTKI BRUKOWEJ BETONOWEJ GR.8CM TYPU BEHATON BEZFAZOWA KOLORU CZERWONEGO
 - PROJ. NAWIERZCHNIA Z KOSTKI BRUKOWEJ GR.8CM TYPU BEHATON BEZFAZOWA KOLORU SZAREGO
 - PROJ. KRAWIEŻNIK BETONOWY 20/30 Z ODKRYCIEM 2CM PIONOWY
 - PROJ. KRAWIEŻNIK BETONOWY 20/30 Z ODKRYCIEM 4CM PIONOWY
 - PROJ. KRAWIEŻNIK BETONOWY 20/30 Z ODKRYCIEM 12CM PIONOWY
 - PROJ. KRAWIEŻNIK TYPU KASSEL-KERB
 - PROJ. OBRZEŻE BETONOWE 8/30
 - KRAWIEŻDZIE BEZ OBRAMOWAN
 - PROJ. STUDZIENKA WODOŚCIEKOWA DN=500MM
 - PROJ. KANALIZACJA DESZCZOWA
 - PROJ. BUDOWA OŚWIETLENIA ULICZNEGO
 - PROJ. DOŚWIETLENIE PRZEJŚĆ DLA PIESZYCH
 - PROJ. KANAL TECHNOLOGICZNY
 - PROJ. PRZEBUDOWA SIECI ELEKTROENERGETYCZNEJ
 - PROJ. PRZEBUDOWA SIECI ELEKTROENERGETYCZNEJ (SIEĆ NAPON. I SŁUPY)
 - PROJ. PRZEBUDOWA WODOCIĄGU
 - PROJ. PRZEBUDOWA GAZOCIĄGU
 - PROJ. PRZEBUDOWA KANALIZACJI TELETECHNICZNEJ
 - PROJ. PRZEBUDOWA SIECI TELETECHNICZNEJ (SIEĆ NAPON. I SŁUPY)

Zaś. inwest. Obiekt budowl.: ROZBUDOWA UL. FOLWARCZNEJ W KRAKOWIE			
Inwestor: GINIA MIEJSKA KRAKOW - ZARZĄD DRÓG MIASTA KRAKOWA UL. CENTRALNA 53, 31-586 KRAKOW			
Miejscowość/Adres: KRAKÓW, UL. FOLWARCZNA			
Nazwa	Specjalizacja	Data	Podpis
Opiniował:	MARTA MARDYLA	07.24c	Przedmiot rysunku: PLAN SYTUACYJNY WARIANT WYNIKOWY
Projektował:	MACEJ MADRO	07.24c	
Stadium proj.:	Konceptja	Il. rys. 9	Nr rys. 2
		Skala: 1:500	