


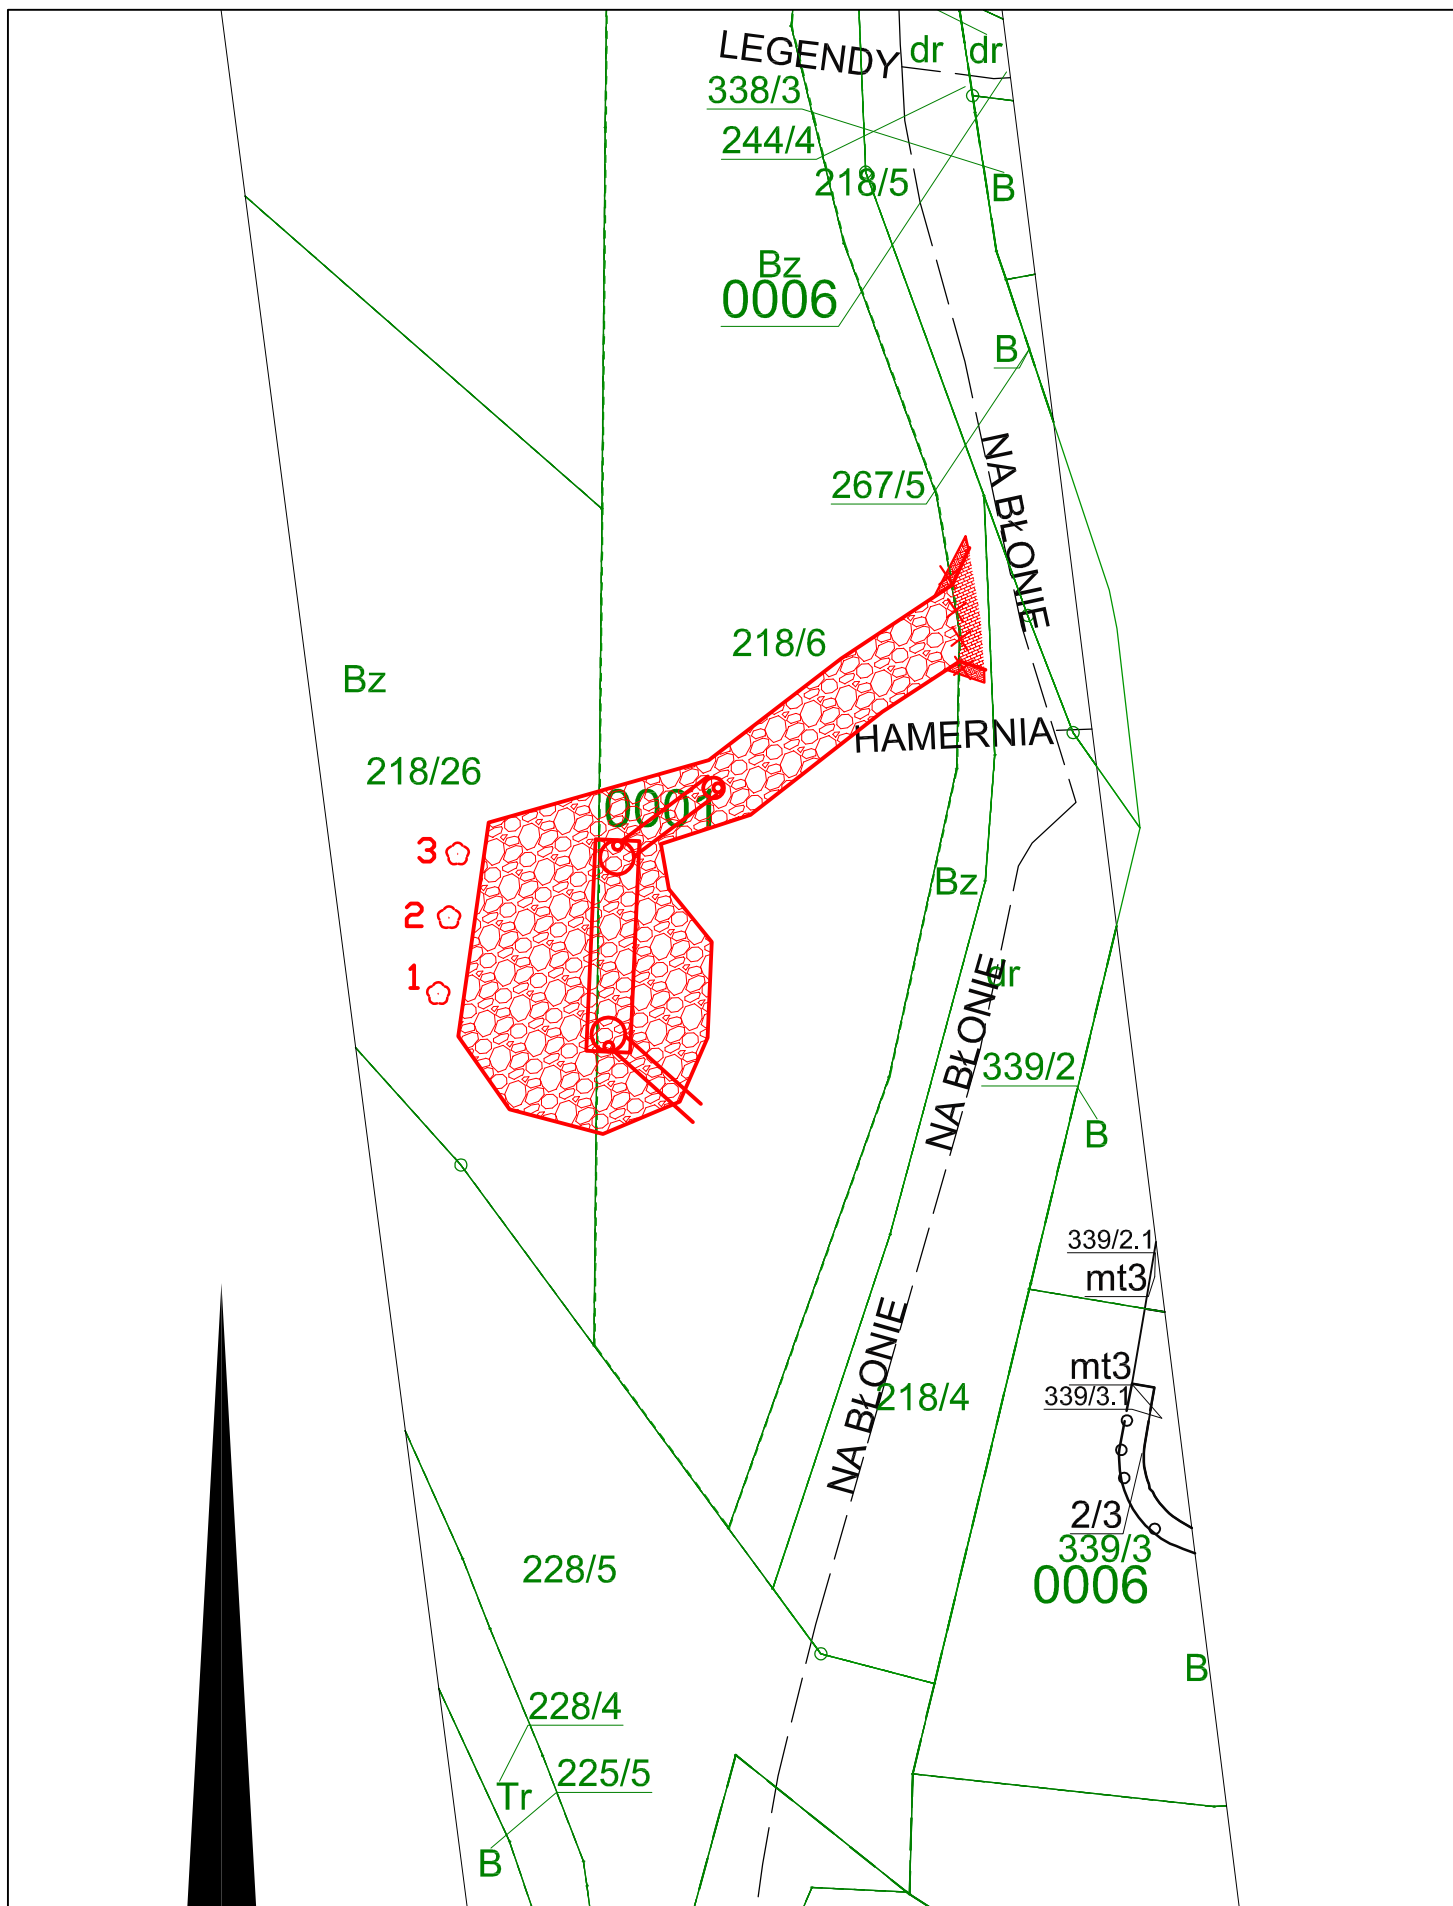

Temat:	Budowa osadnika na sieci kanalizacji deszczowej przy ul. Na Błonie w Krakowie.		Akawai Marcin Traczyk	
Obiekt:	Mapa ewidencyjna z proj. inwestycją		Projektowanie i Nadzór Inwestycyjny Kiełco, ul. Zagórska 19B	
Projektant specjalność wod-kan.:	mgr inż. Marta Domagała	SWK/0037/P00S/10	Podpis:	
Skala:	Branża:		Data:	Nr rysunku:
1: 500	kanalizacja deszczowa, drogowa		12.2022	1