


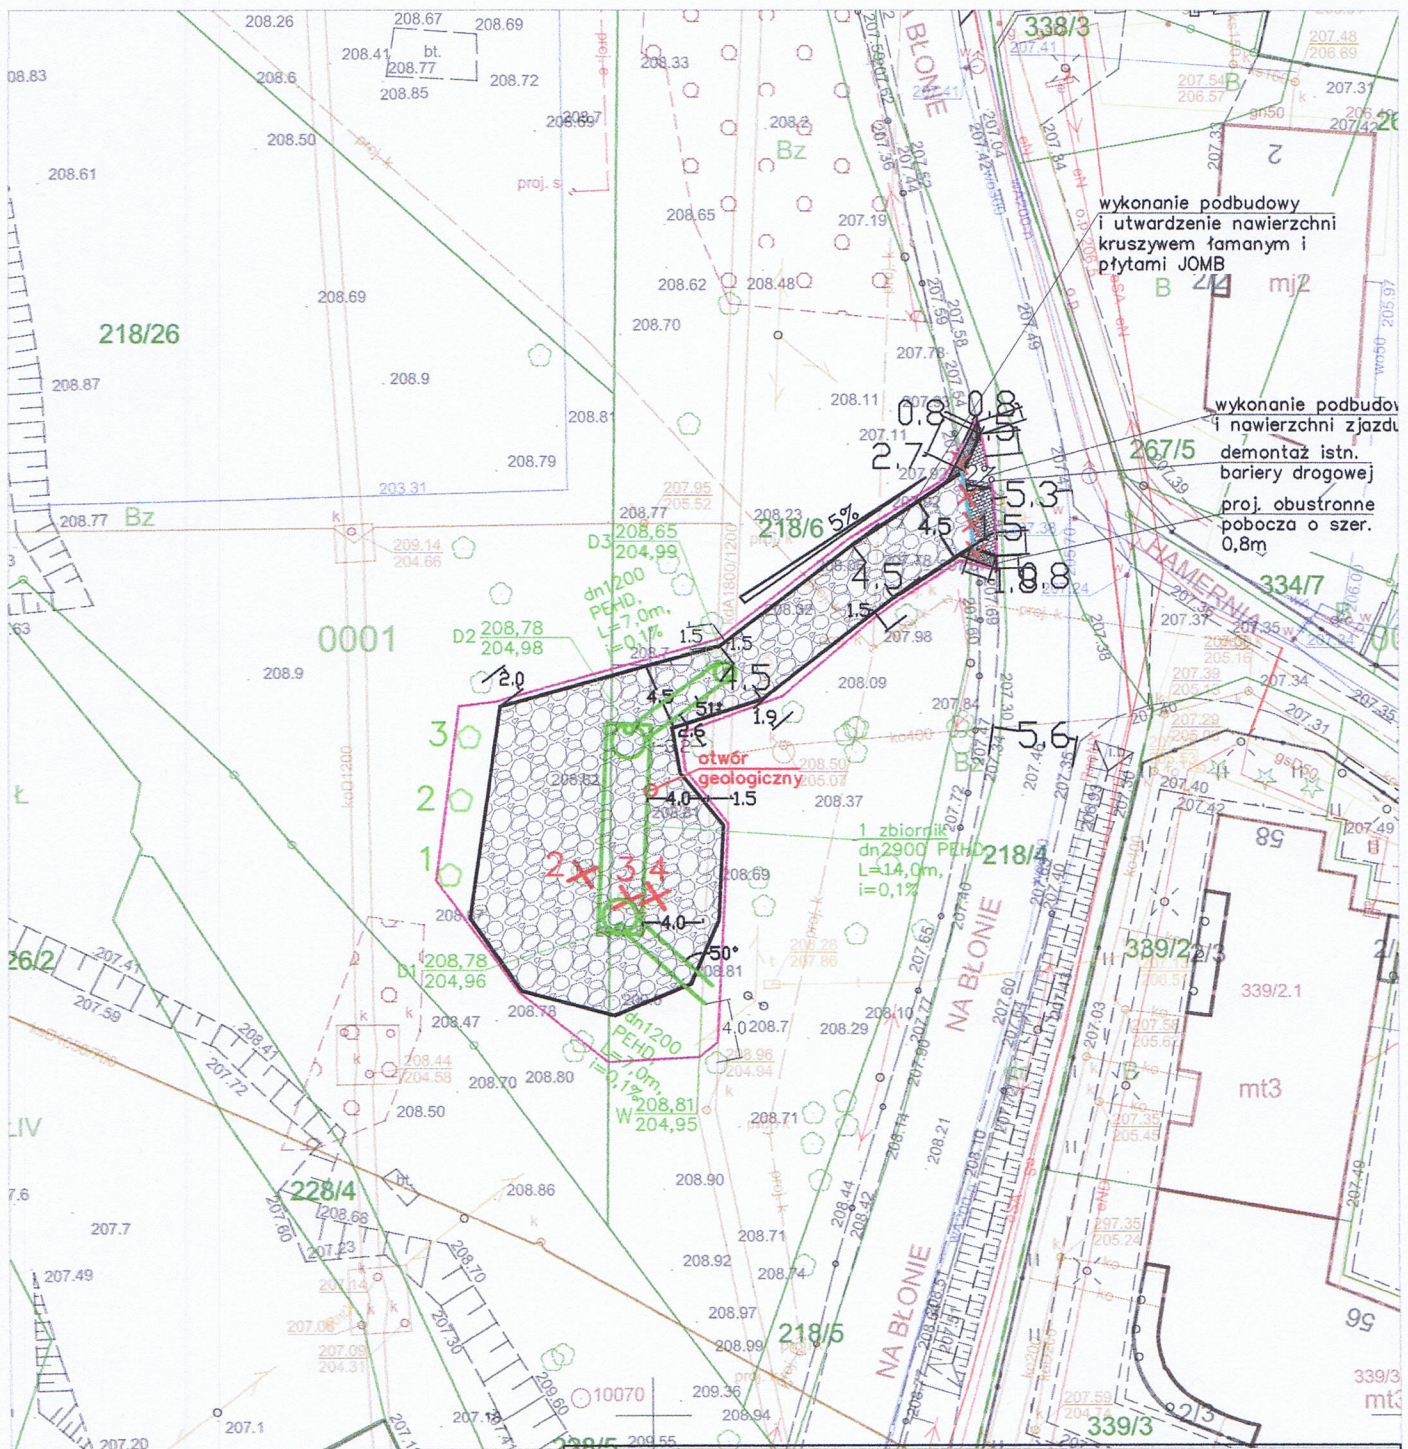

Współrzędne geodezyjne punktów charakterystycznych:

Płn. skraj zjazdu: 7419923,13  
5549016,19;

Płd. skraj zjazdu: 7419924,37  
5549006,48;

W.: 7419904,90 5548978,37;

D1: 7419899,45 5548983,16;

D2: 7419900,01 5548994,91;

D3: 7419906,41 5548999,48;

#### LEGENDA

- zakres projektowanej inwestycji, zakres oddziaływania inwestycji,
- budowa zjazdu
- likwidacja istn. bariery drogowej
- projektowane urządzenia podczyszczające
- utwardzenie nawierzchni kruszywem i płytami typu JOMB
- 1 — nasadzenie zieleni (3 szt. drzew)
- usunięcie zieleni (3 szt. drzew)

|                                        |                                                                               |                                                               |                                  |
|----------------------------------------|-------------------------------------------------------------------------------|---------------------------------------------------------------|----------------------------------|
| Temat:                                 | Budowa osadnika na sieć kanalizacji deszczowej przy ul. Na Błonie w Krakowie. | Akawai Marcin Traczyk                                         |                                  |
| Obiekt:                                | Zwymiarowanie geodezyjne                                                      | Projektowanie i Nadzór Inwestycji<br>Kielce, ul. Zagórska 195 |                                  |
| Projektant<br>specjalność<br>wod-kan.: | mgr inż.<br>Marta Domagała                                                    | Nr uprawnień:<br>SWK/0037/<br>/POOS/10                        | Podpis:<br><i>Marta Domagała</i> |
| Skala:<br>1: 500                       | Branża:<br>kanalizacja deszczowa, drogowa                                     | Data:<br>03.2023                                              | Nr rysunku:<br>1                 |