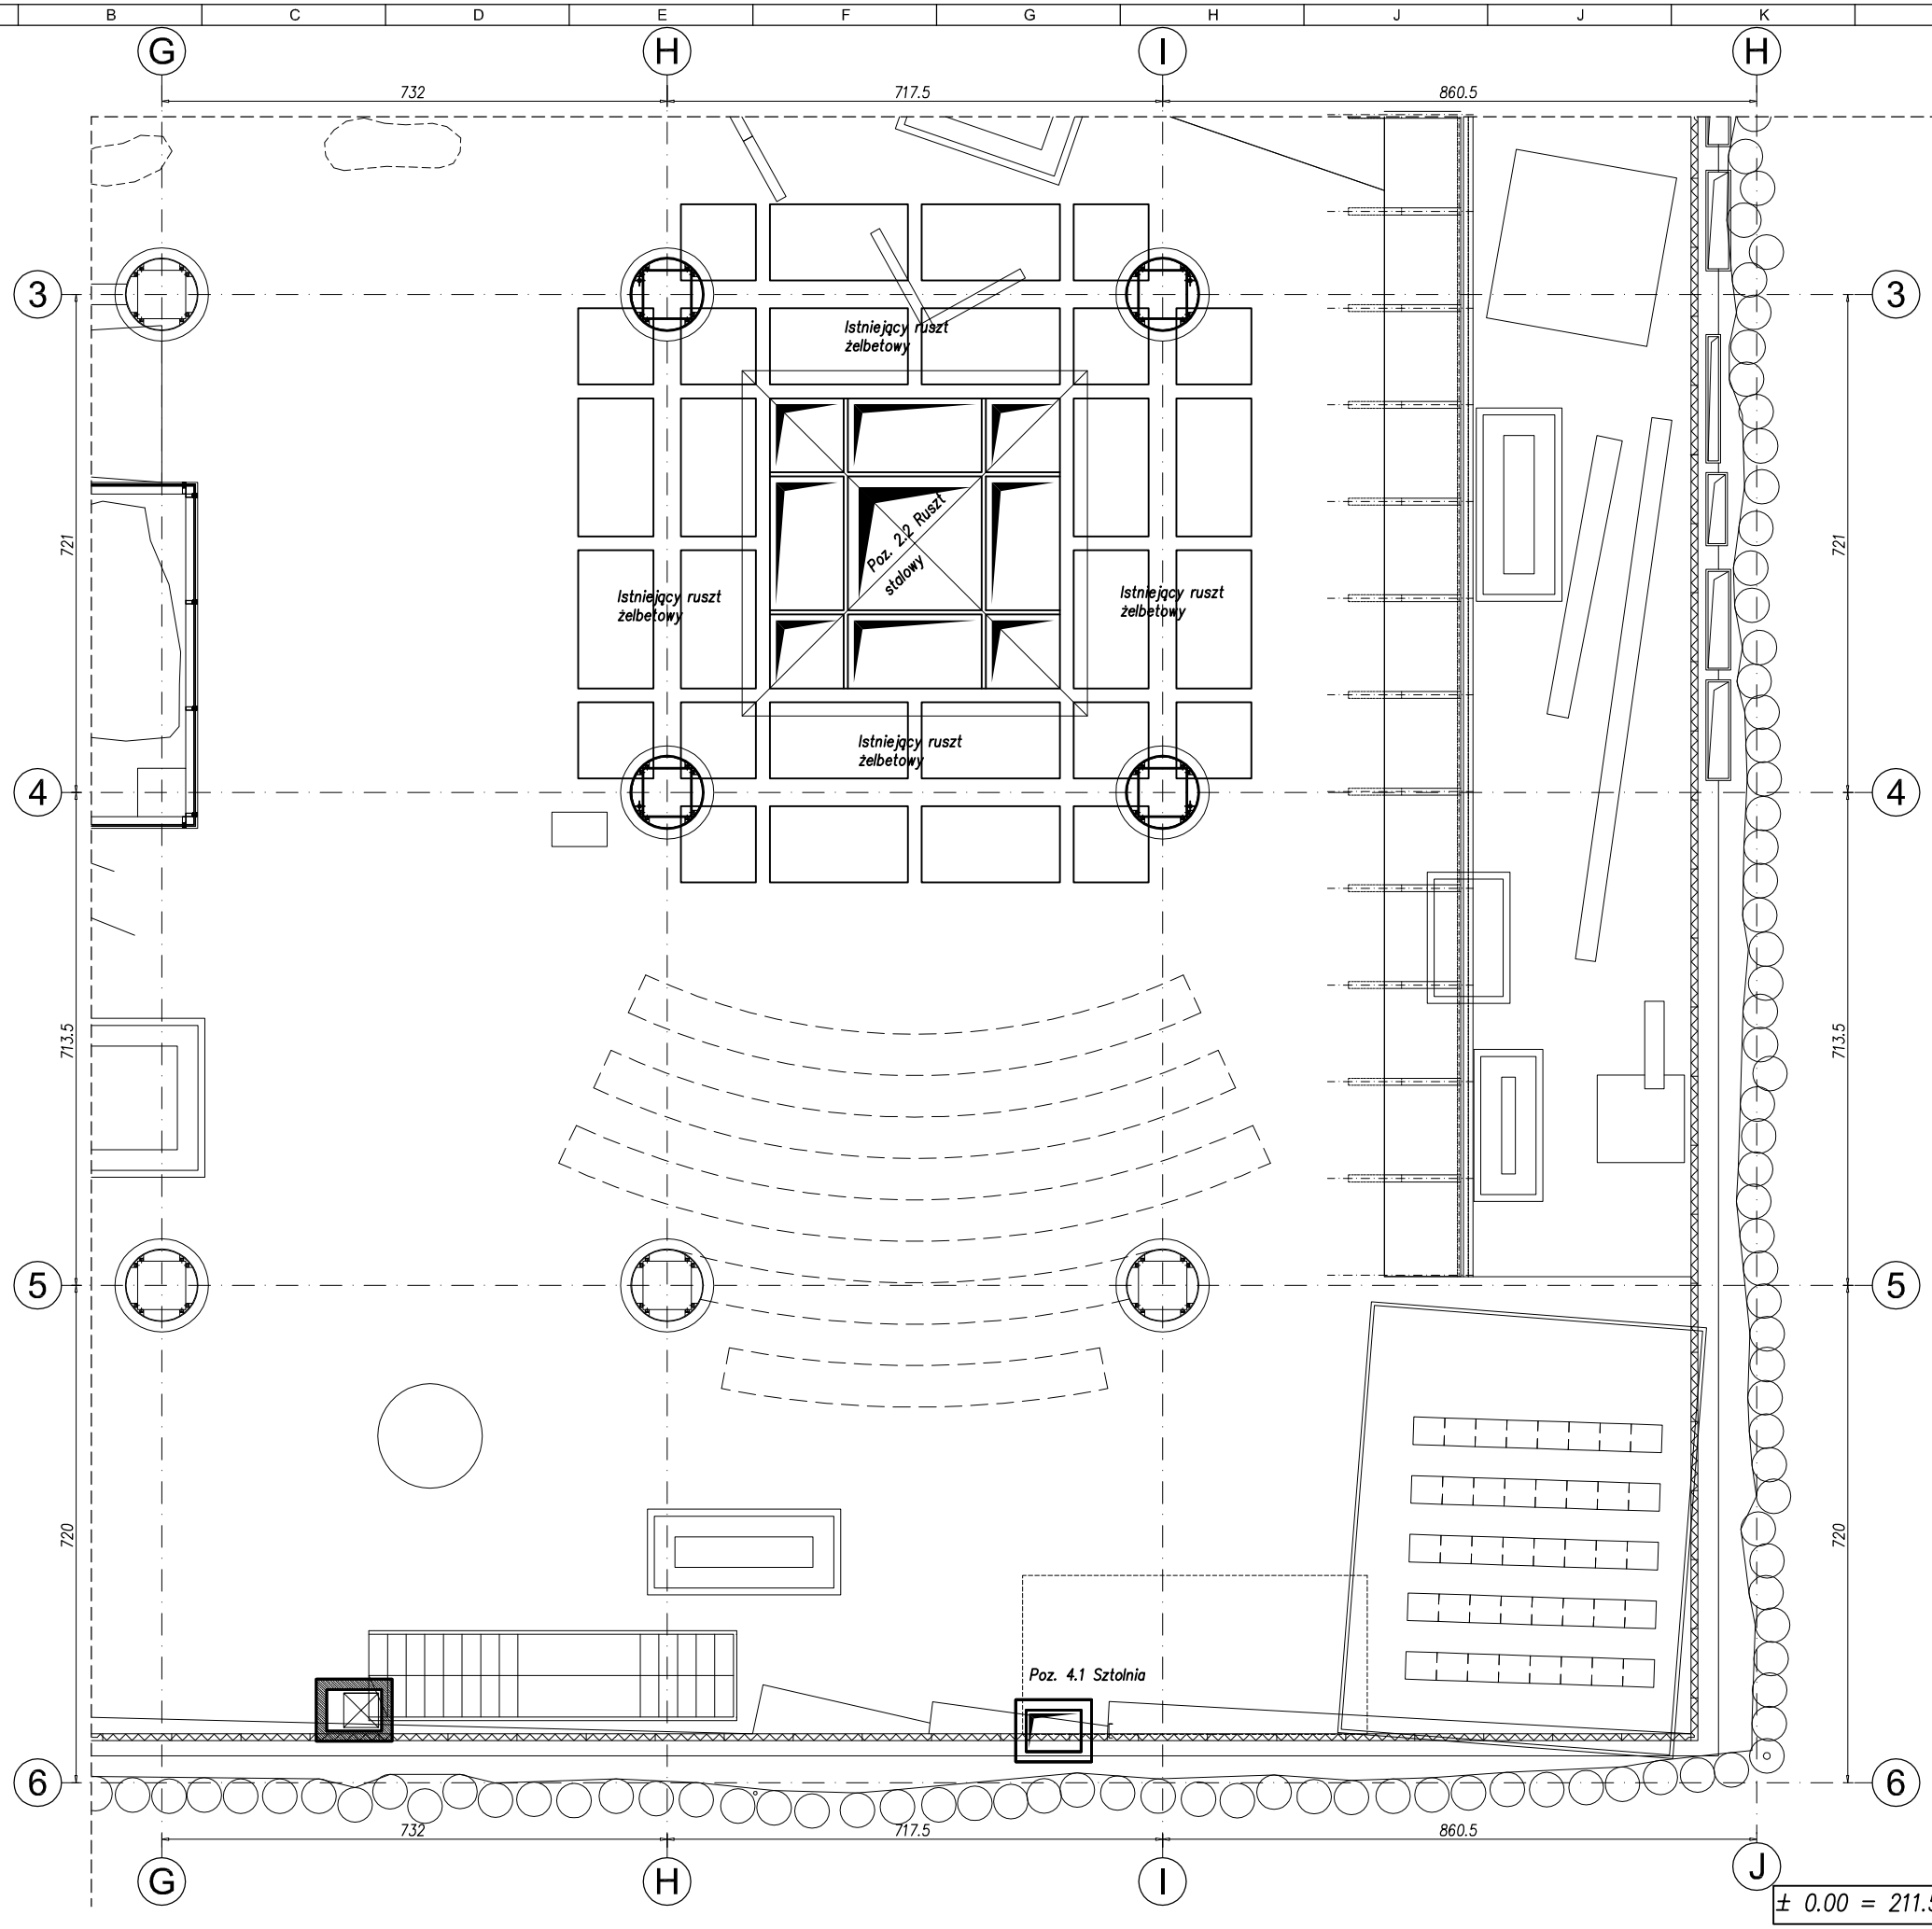

Fontanna

BETON B30
STAL AIIIN–RB500W
STAL A0–ST0S
STAL ST3SX
ELEKTRODY EA146

DATA	INDEX	ZMIANA

UWAGA !
1. Wszystkie wymiary i wielkości zweryfikować na budowie.
2. Wszystkie zmiany uzgodnić z Projektantem.
3. Rysunek należy czytać wraz ze specyfikacją, rysunkami architektonicznymi i branżowymi.
4. Hierarchia dokumentacji:
   1) Projekt architektoniczny,
   2) Projekt konstrukcji,
   3) Projekty instalacji.

UWAGA ! Projekt budowlany – nie do prowadzenia budowy !

RYSUNEK

Rzut płyty nad poziomem –1

INWESTYCJA

Fontanna "Kryształ" na Rynku Głównym w Krakowie wraz z instalacjami wewnętrznymi: wod–kan i elektrycznymi oraz podziemnym pomieszczeniem technicznym

INWESTOR

Zarząd Infrastruktury Komunalnej i Transportu w Krakowie
31–586 Kraków
ul. Centralna 53

PROJEKT KONSTRUKCJI

KB–PROJEKTY KONSTRUKCYJNE Sp. z o.o.
ul. Nuszkiewicza 1/ 27, 31–422 Kraków
TEL: +12 4310449 FAX: +12 6319089
mailto: wieslaw.bereza@oepk.pl

PROJEKTOWAŁ:
dr inż. Stanisław Karczmarczyk upr nr 224/69

WSPÓŁPRACA:
mgr inż. Mirosław Bielecki

SPRAWDZIŁ:
mgr inż. Wiesław Bereza upr 146/2001

± 0.00 = 211.53 m.n.p.m.

DATA	SKALA	OPRAC.	REWIZJA	NR RYS.
07.2009	1:100	MB	A	KB–02