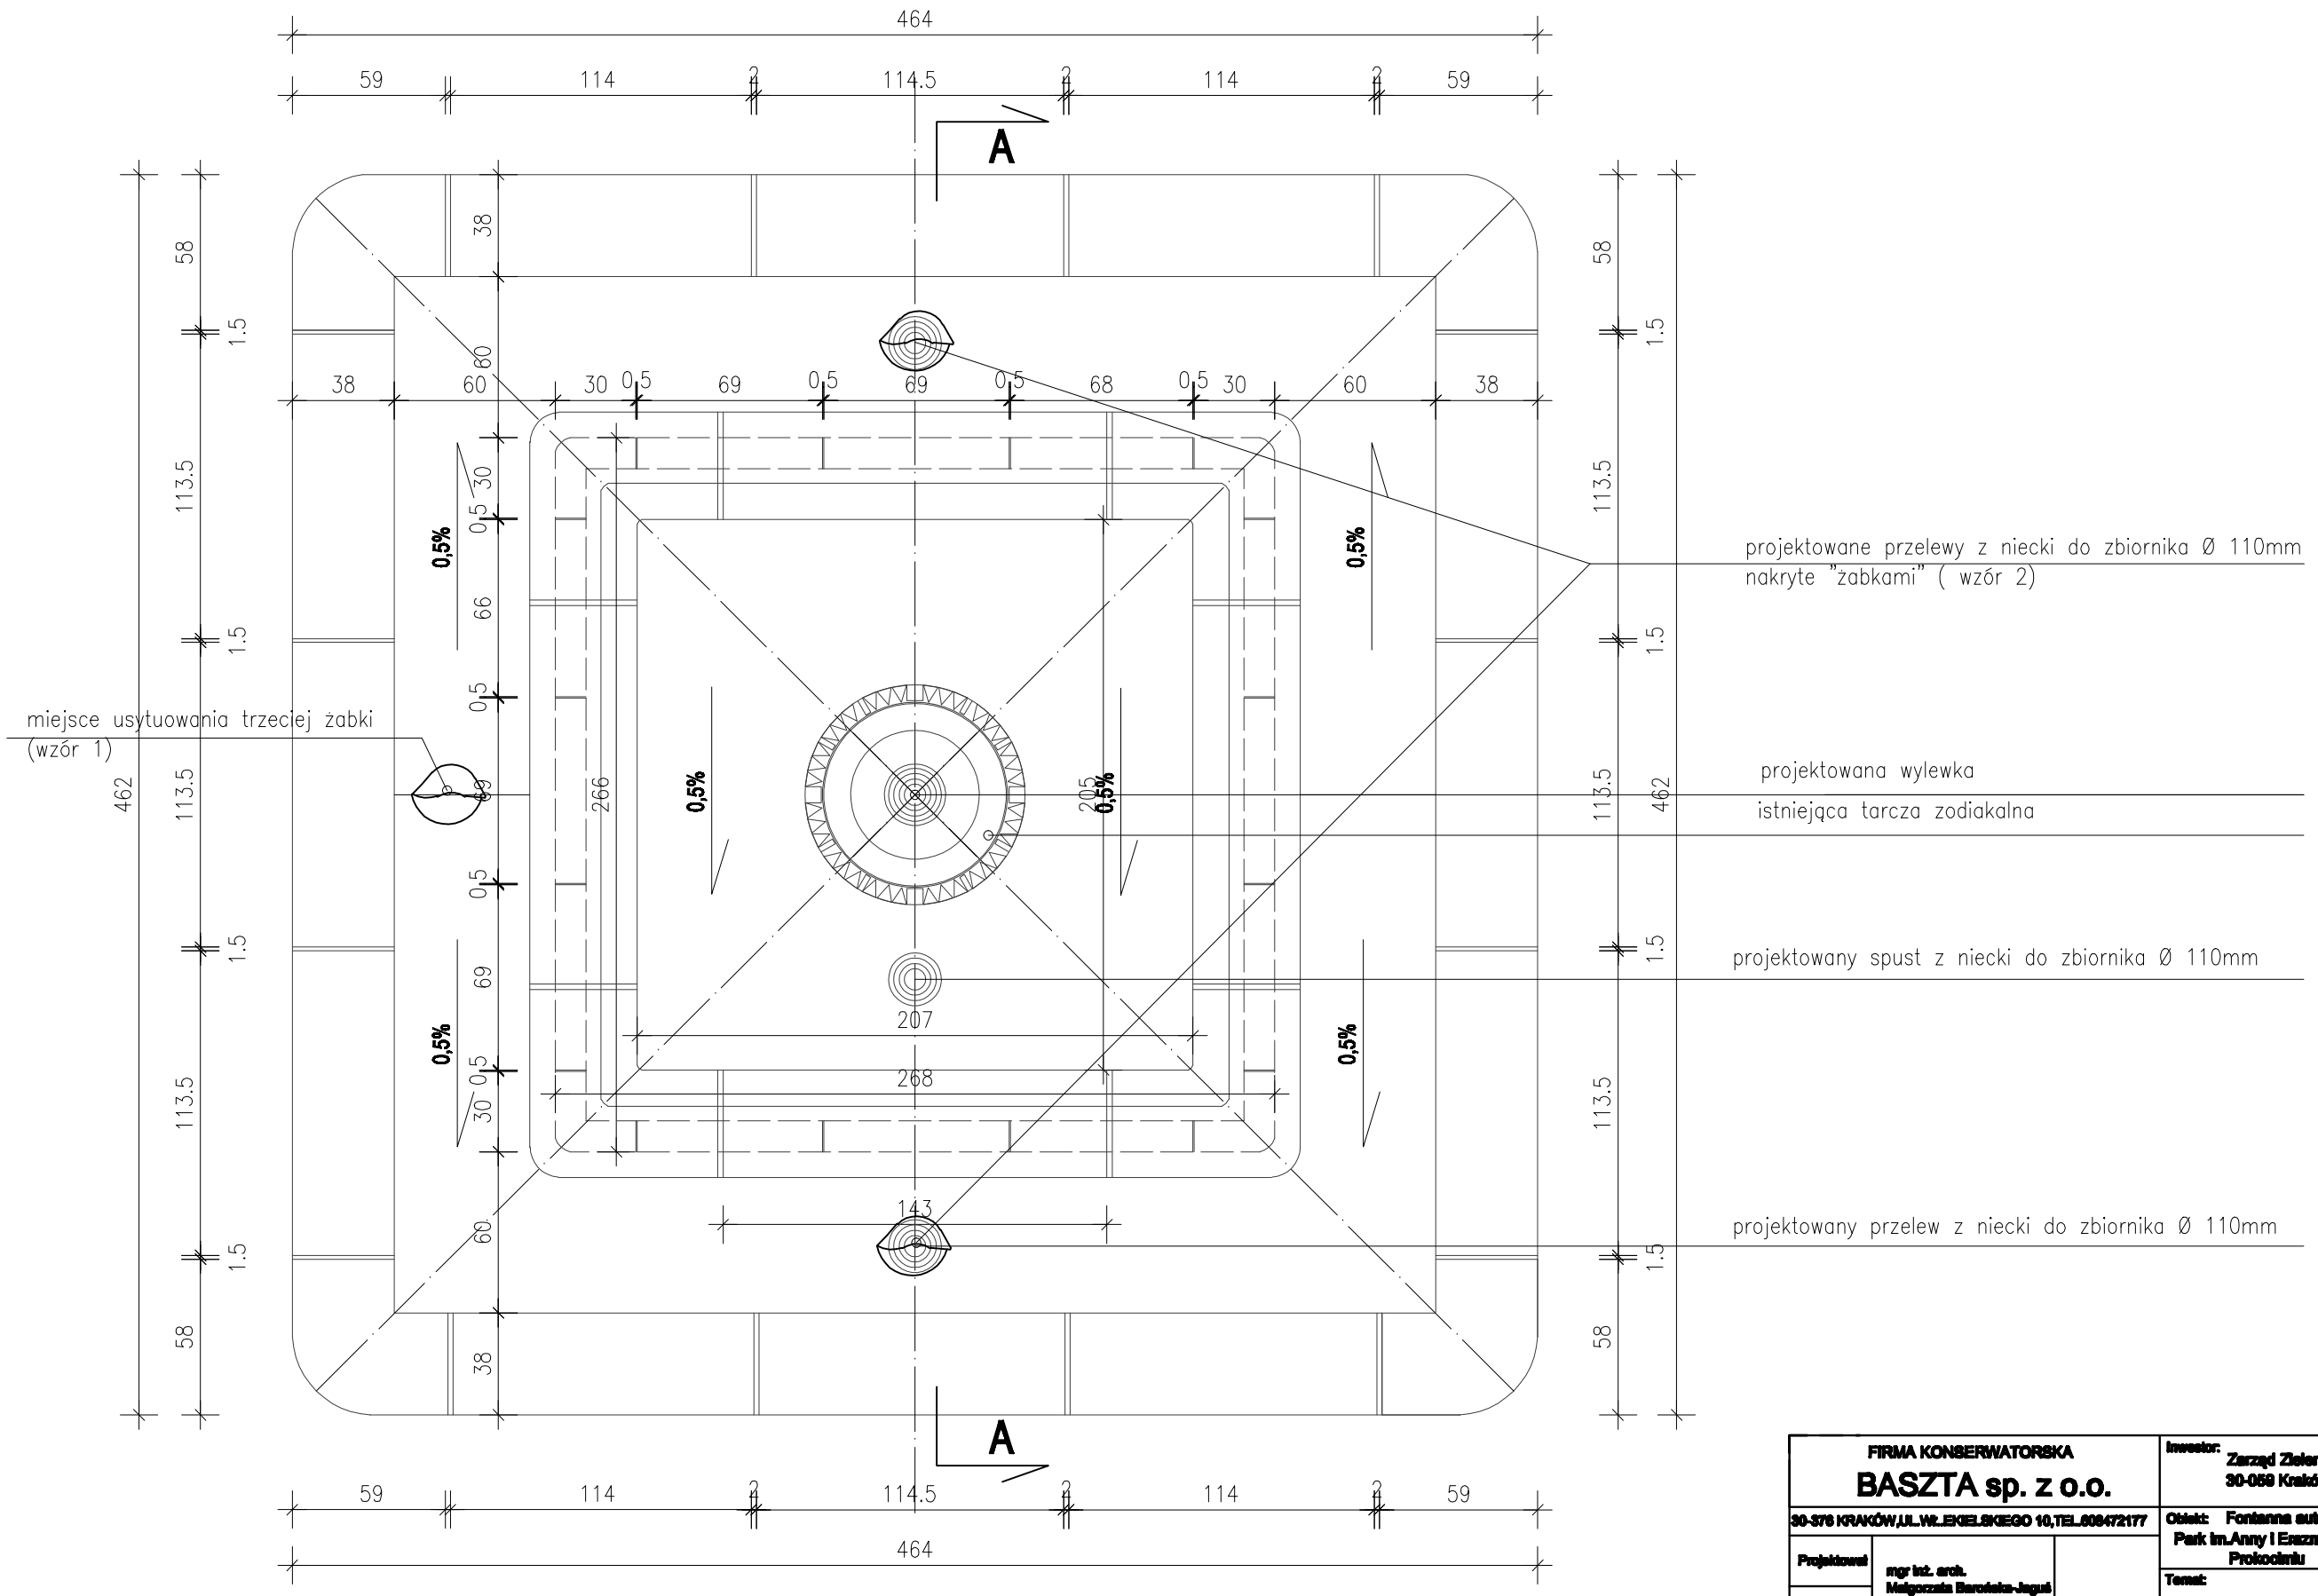

FIRMA KONSERWATORSKA **BASZTA sp. z o.o.**				Inwestor: Zarząd Zieleni Miejskiej 30-059 Kraków,ul.Reymonta 20	
30-376 KRAKÓW,UL.WR.JEKIELSKIEGO 10,TEL.606472177				Obiekt: Fontanna autorstwa prof. Wiktora Zina Park im.Anny i Eugeniusza Jerzmanowskich w Krakowie Prokocimiu	
Projektował:	mgr inż. arch. Małgorzata Barańska-Jagus Upr 411/91			Temat: Ekspertyza związana z montażem elementów fontanny	
Opracował:				Nazwa rysunku: RZUT FONTANNY	
Nr umowy	Skala 1:25	Stadium pr. budowlany	Data marzec 2018r	Branża architektura	Nr rys. 1