DETAL KRYSZTAŁU

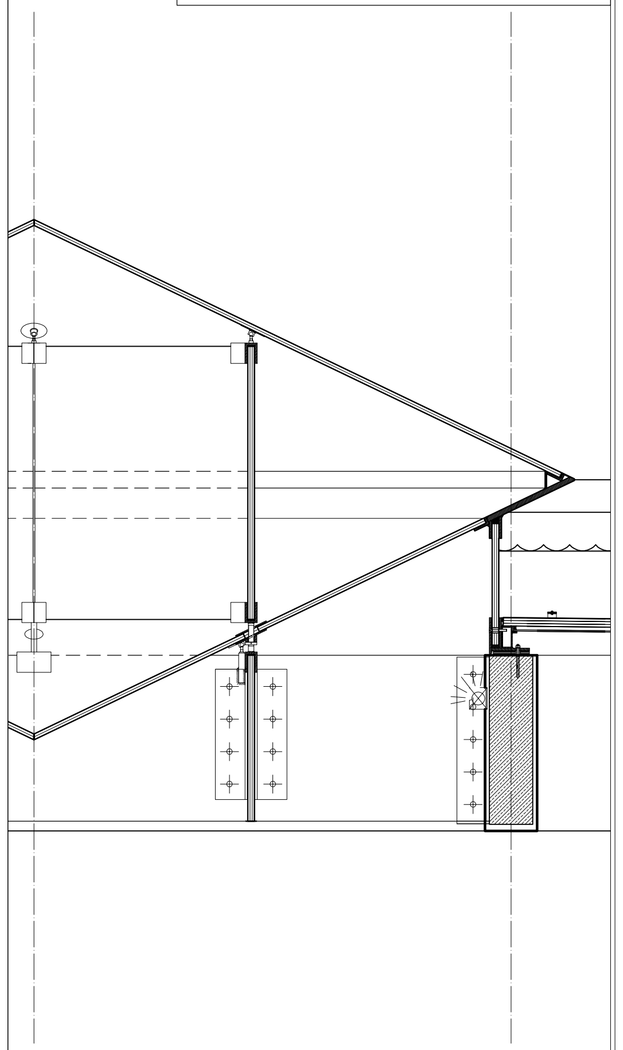

PRZEKRÓJ A-A

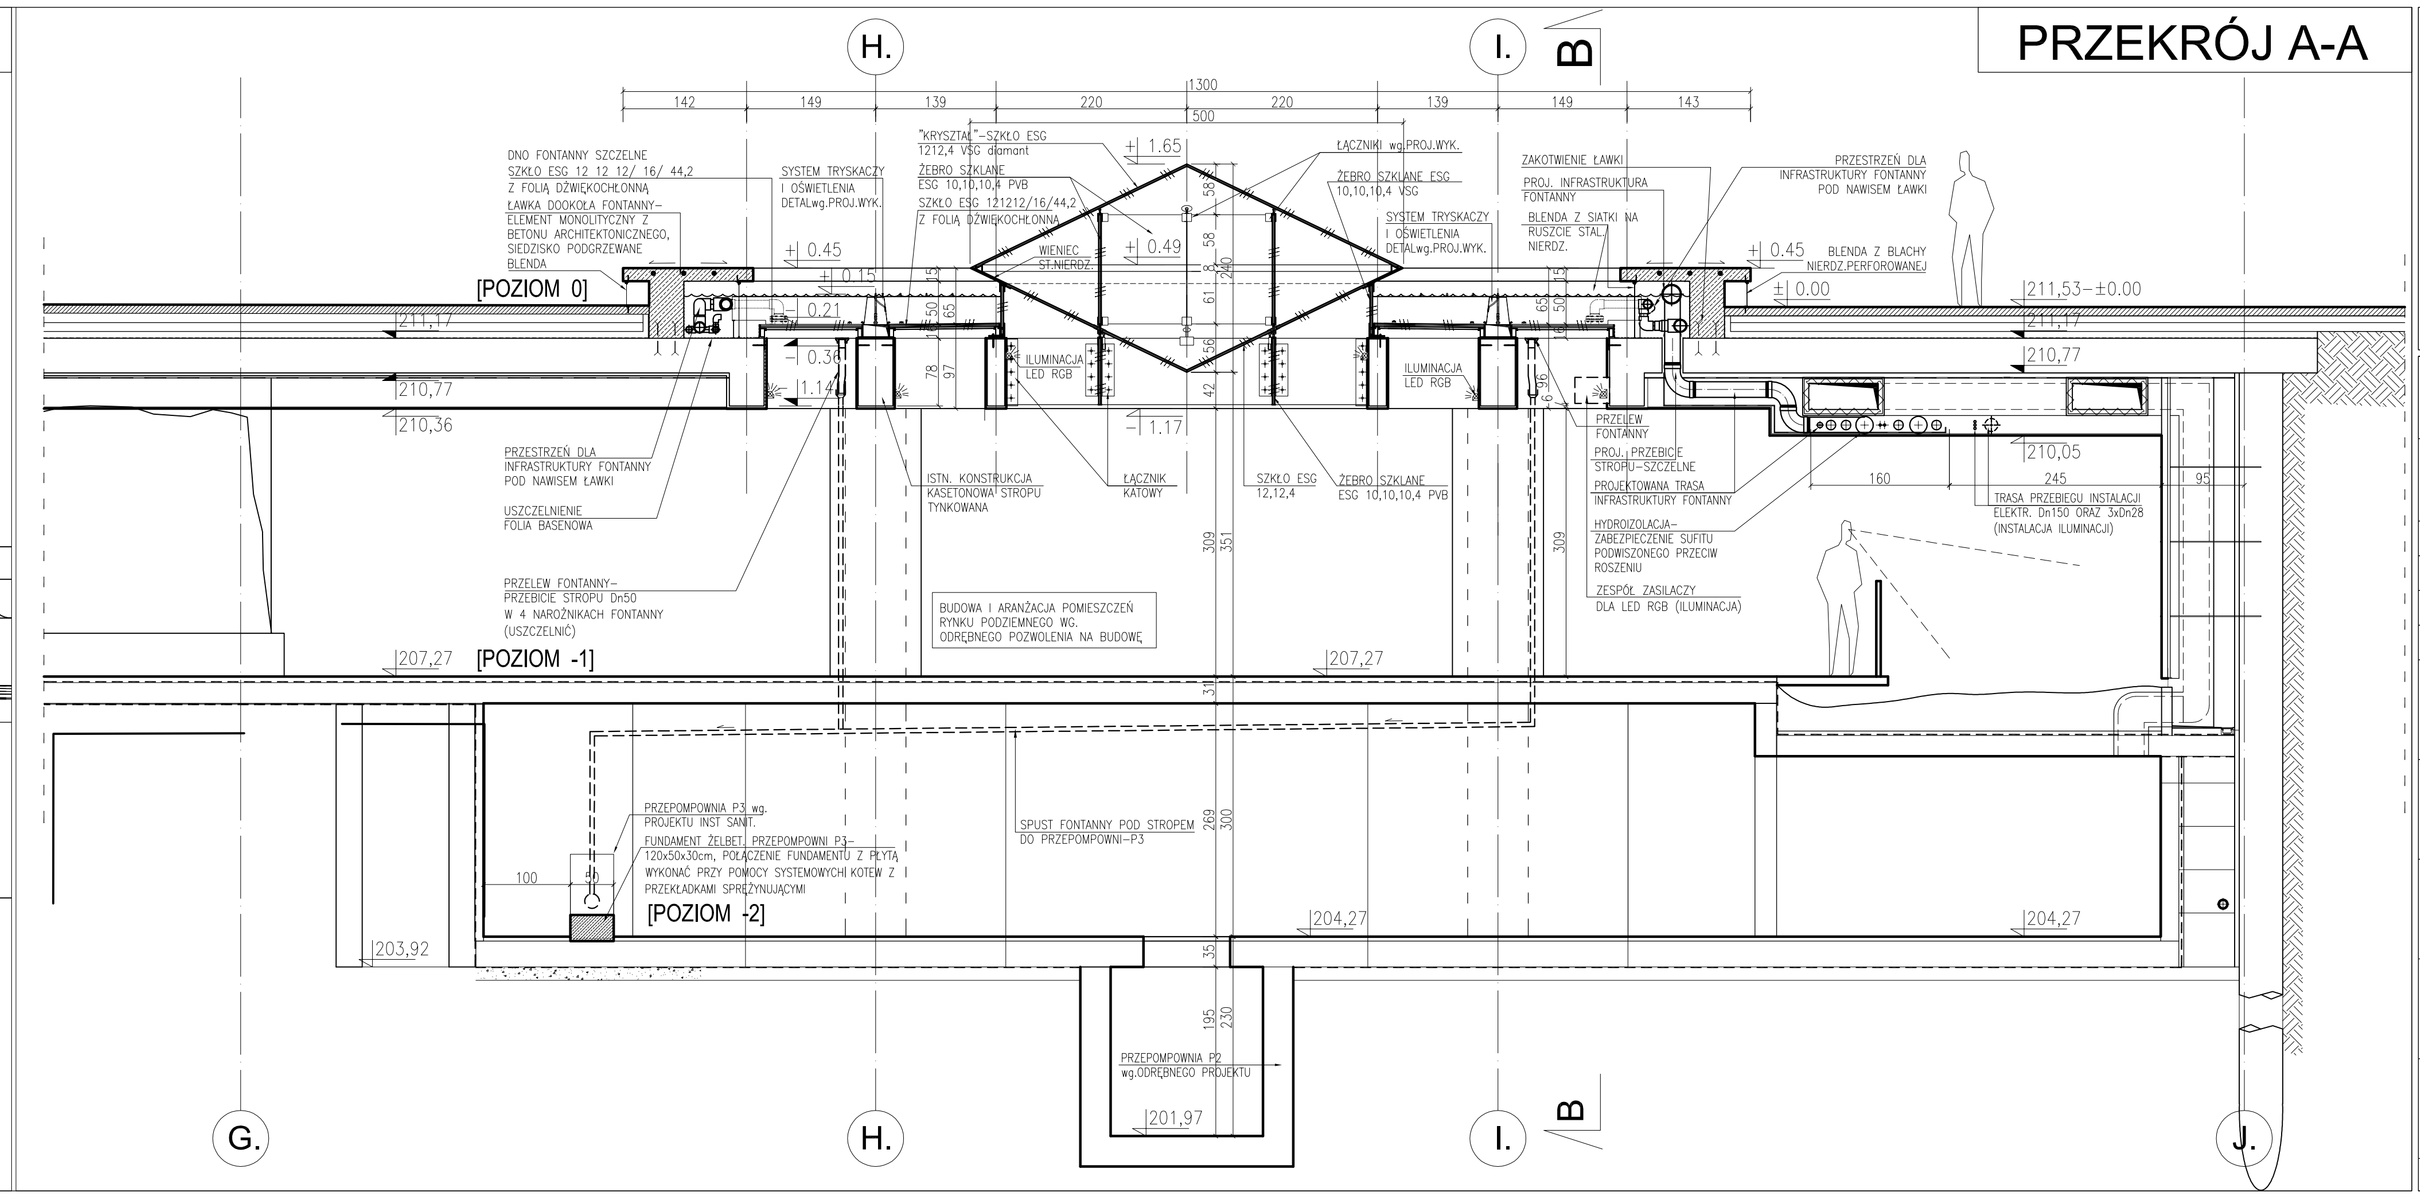

UWAGI GENERALNE:
W OPRACOWANIU WYKORZYSTANO, NA ZASADZIE CYTATU, RYSUNKI PROJEKTU BUDOWLANEGO PODZIEMI RYNKU WYKONANE PRZEZ **ARCHECON-STUDIO ARCHITEKTONICZNE ANDRZEJ KADLUCZKA**
ORAZ PROJEKTU EKSPOZYCJI "RYNEK PODZIEMNY" OPRACOWANE PRZEZ **MUZEUM HISTORYCZNE MIASTA KRAKOWA**
ZAKRES OPRACOWANIA AUTORSKIEGO DOTYCZY BUDOWY FONTANNY WRAZ URZĄDZENIEM POMIESZCZENIENIA TECHNICZNEGO, SZTOLNI DOSTAW CHEMII DO FONTANNY I KONIECZNEJ TRASY INFRASTRUKTURY. PROJEKTOWANE PRACE WYRÓŻNIONO GRAFICZNIE. POZOSTAŁE PRACE OBJĘTE SĄ ODRĘBNĄ DECYZJĄ POZWOLENIA NA BUDOWĘ.
PROJEKT FONTANNY STANOWI INTEGRALNE DZIEŁO I NIE NARUSZA PRAW AUTORSKICH WW ZESPOŁÓW PROJEKTANTÓW.
RYSUNKI PROJEKTOWE ROZPATRYWAĆ NALEŻY ŁĄCZNIE Z DOKUMENTACJAMI BRANŻOWYMI.
PRZED PRZYSTĄPIENIEM DO BUDOWY FONTANNY ZWERYFIKOWAĆ WYMIARY Z REALIZACJĄ PROJEKTOWANYCH W ODRĘBNYCH OPRACOWANIACH BUDOWLACH, ORAZ DOTYCHCZAS ZREALIZOWANĄ FAZĄ BUDOWY.

POZIOM PORÓWNAWCZY +/- 0.00 = 211,53mnpm
I ODPOWIADA POZ. POSADZKI NA PŁYCIE RYNKU PRZY FONTANNIE.

KONSORCJUM FIRM	**"M.P.A." PRACOWNIA PROJ- ART** 31-101 Kraków, ul.Felicjanek 8/ 10 **"NARADA"- PRACOWNIA I STUDIO PROJEKTOWE WIESŁAW MICHAŁEK** 30-664Kraków ul.Mała Góra 18/ 164 **K-B PROJEKTY KONSTRUKCYJNE SP. z O.O.** 31-422 Kraków ul. Nuszkiewicza 1/ 27
TEMAT	PROJEKT BUDOWLANY FONTANNY "KRYSZTAŁ" NA RYNKU GŁÓWNYM W KRAKOWIE WRAZ Z INSTALACJAMI WEWNĘTRZNYMI: WOD - KAN I ELEKTRYCZNYMI ORAZ PODZIEMNYM POMIESZCZENIEM TECHNICZNYM
INWESTOR	ZARZĄD INFRASTRUKTURY KOMUNALNEJ I TRANSPORTU W KRAKOWIE 31-586 KRAKÓW, ul. CENTRALNA 53
OBIEKT ADRES	FONTANNA "KRYSZTAŁ" KRAKÓW RYNEK GŁÓWNY DZIAŁKA 580/ 4 OBR. 1 ŚRÓDMIEŚCIE — DATA III. 2010
PRZEDMIOT RYSUNKU	PRZEKRÓJ A-A — SKALA 1:50 1:20
BRANŻA	ARCHITEKTURA, KONSTRUKCJE BUDOWLANE
GŁ. PROJEKTANT AUTOR ARCHITEKTURA	**Dr inż. arch. Maria Ponikiewska-Arct** (upr.nr 1044/ 94)
WSPÓŁPRACA AUTORSKA ARCHITEKTURA	**Dr inż. arch. Krystyna Styrna-Bartkowicz** **Dr inż. arch. Wiesław Michałek**
WSPÓŁPRACA	mgr inż. arch. Wojciech Kozub
AUTOR SPRAWDZAJĄCY ARCHITEKTURA	**Dr inż. arch. Przemysław Kilarski** (RP- Upr.182/93)
AUTOR KONSTR. BUD.	**Dr inż. Stanisław Karczmarczyk** (upr. proj. nr224/ 69 /Kr zaśw. Reczoznawcy:66/ 94 /Kr)
AUTOR SPRAWDZAJĄCY KONSTR. BUD.	**mgr inż. Wiesław Bereza** (upr.nr 146/ 2001)
WSPÓŁPRACA KONSTR. BUD.	**mgr inż. Mirosław Bielecki** — RYSUNEK NR. 3.1