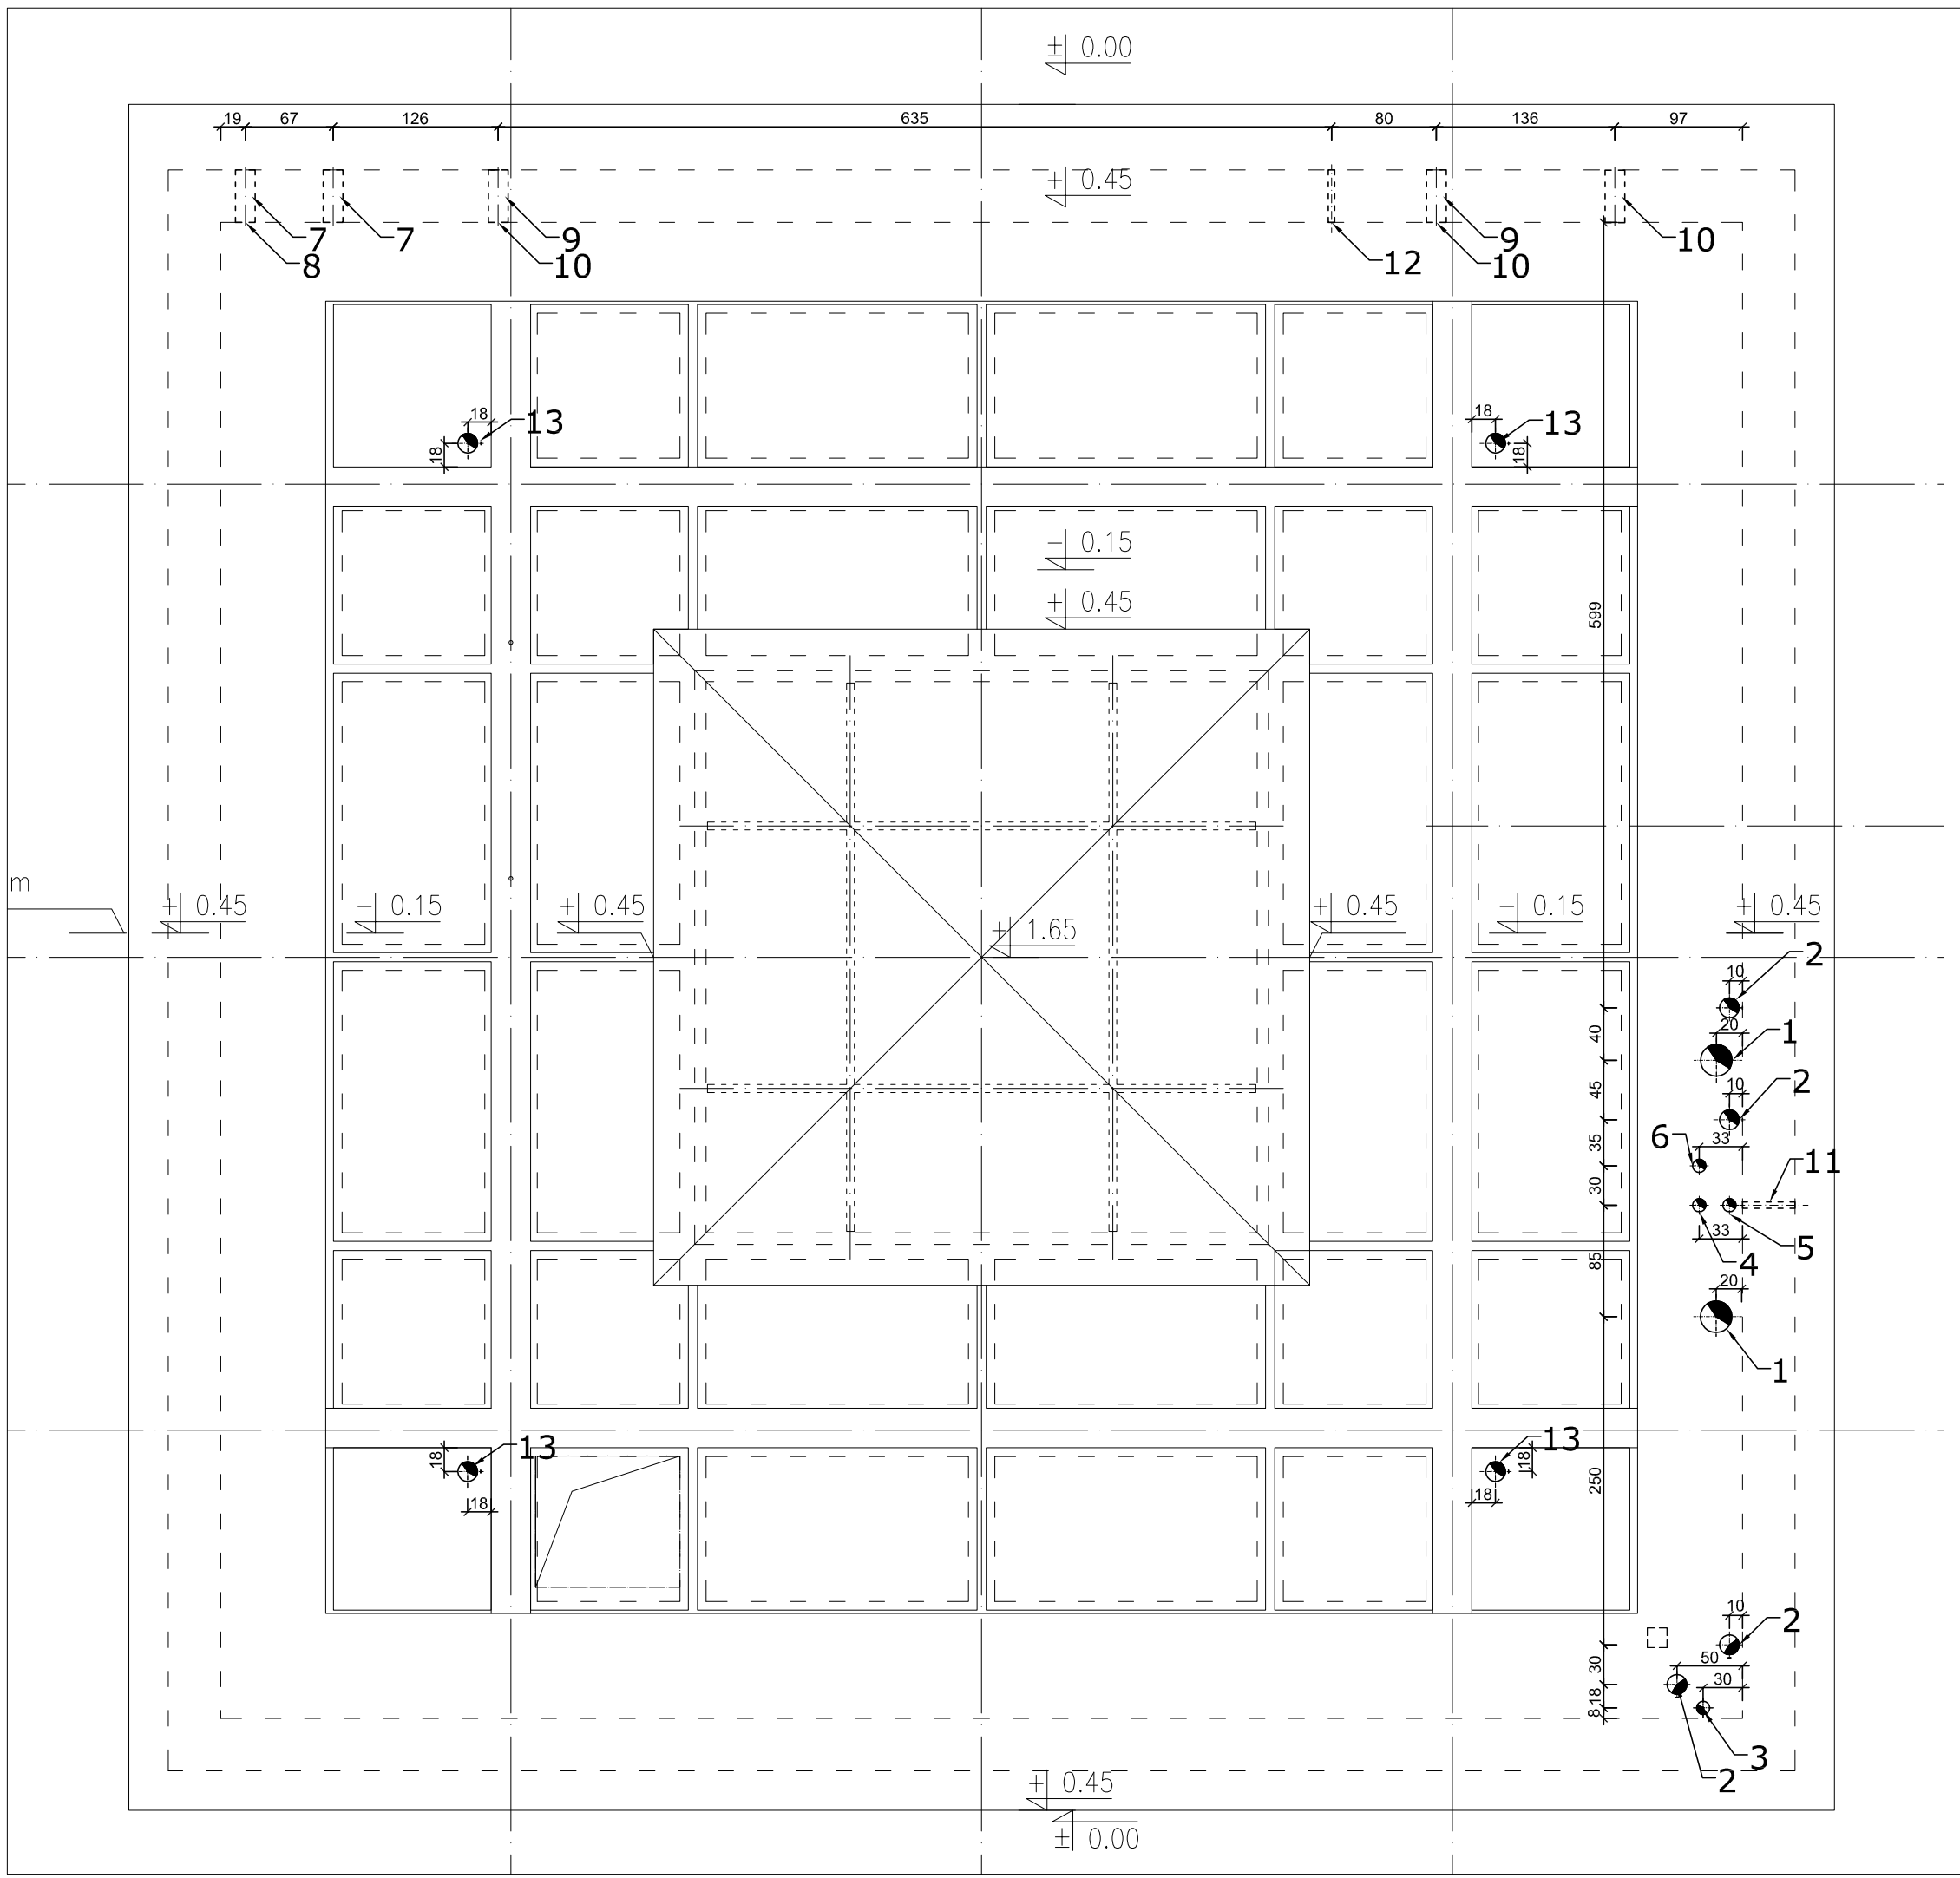

LEGENDA:

1- Otwór Ø240mm w dnie niecki pod przejście rurociągu ssawnego wody do atrakcji oraz do uzdatniania, (2szt.)

2- Otwór Ø150mm w dnie niecki pod przejście rurociągu tłoczenia atrakcji (4 szt.) ,

3- Otwór Ø100mm w dnie niecki pod przejście rurociągu tłocznego wody uzdatnionej (1 szt.) ,

4- Otwór Ø50mm w dnie niecki pod przejście rurociągu zasilajacego w wodę świeżą z wodociągu(1 szt.)

5- Otwór Ø50mm w dnie niecki pod przejście rurociągu zasilajacego zawór ze złączką do węża(1 szt.)

6- Otwór Ø50mm w dnie niecki pod przejście kabli(1 szt.)

7- Otwór Ø150mm w ścianie fontanny pod przejście światłowodów - oś otworu na poziomie +0,19m (2szt.)

8- Otwór Ø150mm w ścianie fontanny pod przejście światłowodów - oś otworu na poziomie -0,05m (1szt.)

9- Otwór Ø150mm w ścianie fontanny pod przejście światłowodów - oś otworu na poziomie +0,12m (2szt.)

10-Otwór Ø150mm w ścianie fontanny pod przejście światłowodów - oś otworu na poziomie -0,08m (3szt.)

11-Otwór Ø100mm w ścianie niecki pod przejście rurociągu tłocznego wody do zaworu ze złaczką do węża (1 szt.)

12- Otwór Ø50mm w ścianie niecki pod przejście kabli (1 szt.)

13-Otwór Ø150mm pod osadzenie spustu fontanny (4 szt.)

KONSORCJUM FIRM	**"M.P.A." PRACOWNIA PROJ- ART** 31-101 Kraków, ul.Felicjanek 8/ 10 **"NARADA"- PRACOWNIA I STUDIO PROJEKTOWE WIESŁAW MICHAŁEK** 30-864Kraków ul.Mała Góra 18/ 164 **K-B PROJEKTY KONSTRUKCYJNE SP. z O.O.** 31-422 Kraków ul. Nuszkiewicza 1/ 27	
TEMAT	PROJEKT WYKONAWCZY FONTANNY "KRYSZTAŁ" NA RYNKU GŁÓWNYM W KRAKOWIE WRAZ Z INSTALACJAMI WEWNĘTRZNYMI: WOD - KAN I ELEKTRYCZNYMI ORAZ PODZIEMNYM POMIESZCZENIEM TECHNICZNYM	
INWESTOR	ZARZĄD INFRASTRUKTURY KOMUNALNEJ I TRANSPORTU W KRAKOWIE 31-586 KRAKÓW, ul. CENTRALNA 53	
OBIEKT ADRES	FONTANNA "KRYSZTAŁ" KRAKÓW RYNEK GŁÓWNY DZIAŁKA 580/ 4 OBR. 1 ŚRÓDMIEŚCIE	DATA IX. 2009
PRZEDMIOT RYSUNKU	Otwory niecka fontanny	SKALA 1:50
BRANŻA	TECHNOLOGIA FONTANNY	
GŁ. PROJEKTANT AUTOR ARCHITEKTURA.	**Dr inż. arch. Maria Ponikiewska-Arct** (upr.nr 1044/ 94)	
PROJEKTANT	**mgr inż. Tomasz Szczyrba** (Nr Upr. Bud. 358/01)	
OPRACOWAŁ	**mgr inż. Maria Wojnar**	
SPRAWDZAJĄCA.	**inż.Mariusz Krawczyk** (Nr Upr. Bud. 92/75)	
		RYSUNEK NR. 4