


I.

H.

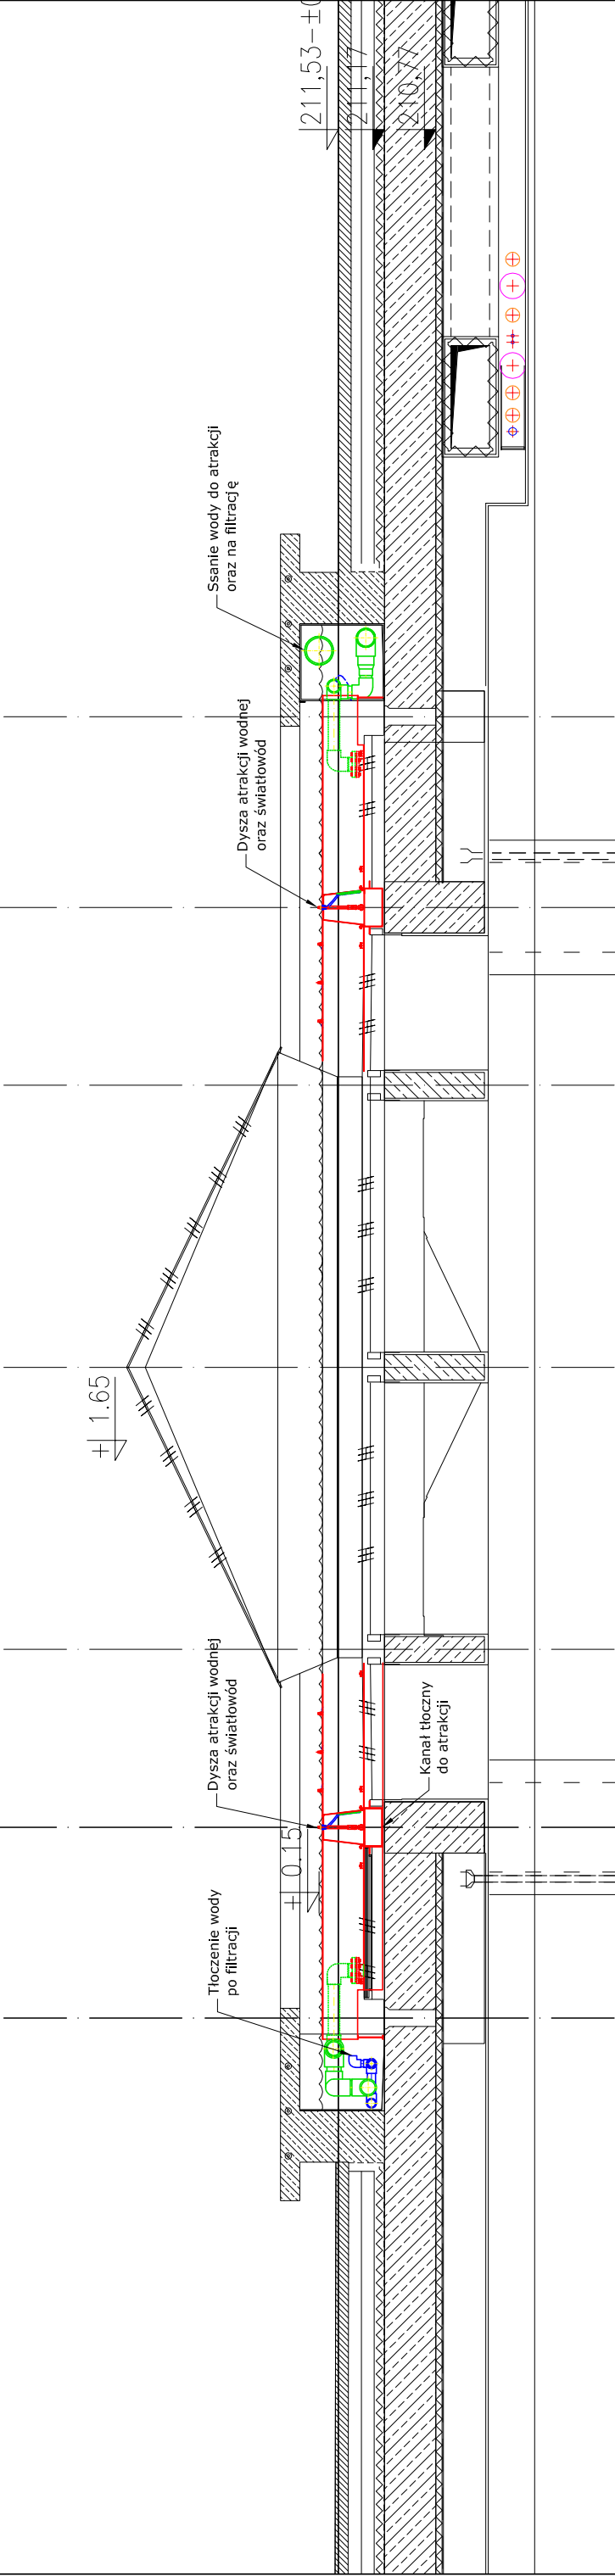

KONSORCJUM PRIN	<b>"M.P.A." PRACOWNIA PROJ.-ART</b> 31-101 Kraków, ul. Feldjanek 8/10 <b>"NARADA" PRACOWNIA I STUDIO PROJEKTOWE WIESŁAW MICHAŁEK</b> 30-084 Kraków ul. Mała Góra 18/164 <b>K-B PROJEKTY KONSTRUKCYJNE SP. z o.o.</b> 31-422 Kraków ul. Nuszkiwicza 1/27		
TEMAT	PROJEKT WYKONAWCZY FONTANNY "KRYSZTAŁ" NA RYNKU GŁÓWNYM W KRAKOWIE WRAZ Z INSTALACJAMI WEWNĘTRZNYMI: WOD - KAN I ELEKTRYCZNYMI ORAZ PODZIEMNYM POMIESZCZENIEM TECHNICZNYM		
INWESTOR	ZARZĄD INFRASTRUKTURY KOMUNALNEJ I TRANSPORTU W KRAKOWIE 31-086 KRAKÓW, ul. CENTRALNA 53		
OBIEKT ADRES	FONTANNA "KRYSZTAŁ" KRAKÓW RYNEK GŁÓWNY		DATA IX. 2009
PRZEMIOT RYSLINU	DZIAŁKA 580/4 OBR. I ŚRODAMIĘŚCIE Instalacje niekła fontanny- przekrój A-A		SKALA 1:50
BRANŻA	TECHNOLOGIA FONTANNY		
GL. PROJEKTANT ARCH. TEKSTURA	<b>Dr inż. arch. Maria Ponikiewska-Arct</b> (upr.nr 1044/ 94)		
PROJEKTANT	<b>mgr inż. Tomasz Szczyrba</b> (Nr Upr. Bud. 358/01)		
OPRACOWAŁ	<b>mgr inż. Maria Wojnar</b>		
SPRWDZAJĄCA	<b>inż. Mariusz Krawczyk</b> (Nr Upr. Bud. 92/75)		
		RYSUNEK nr 7	